



Pianta Piano Primo

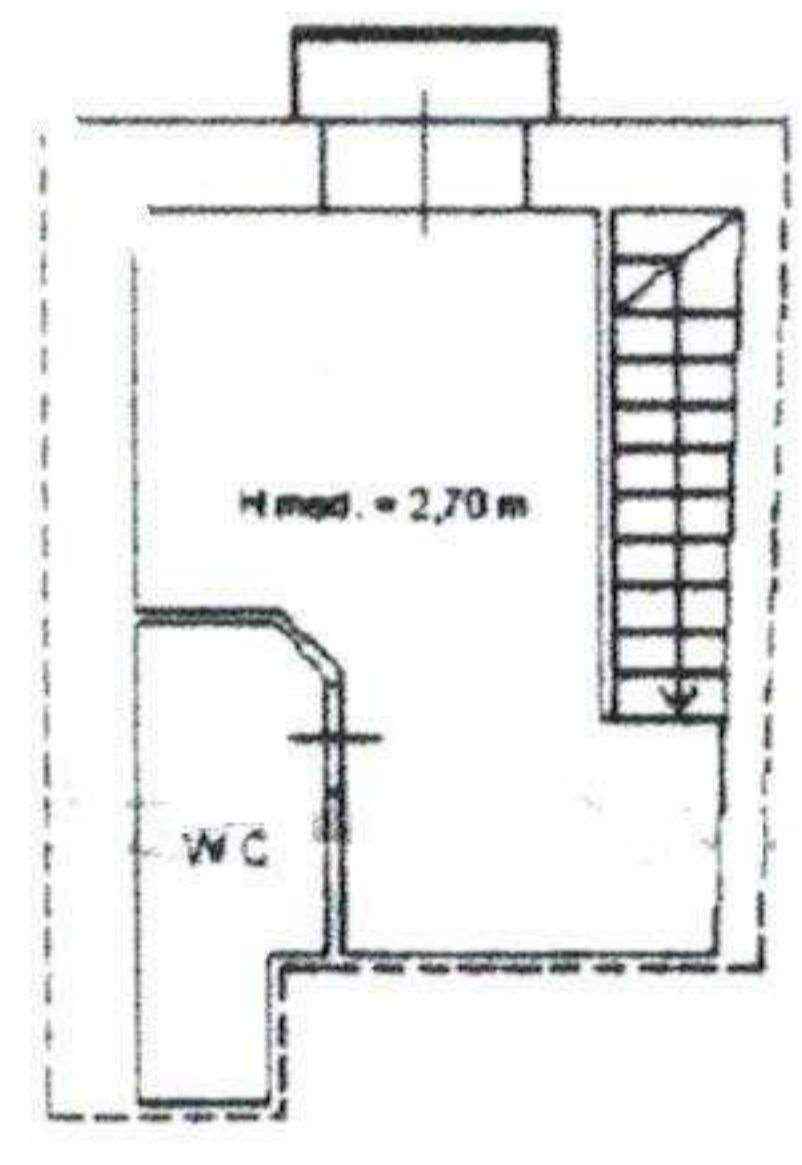

Pianta Secondo (Soppalcato)

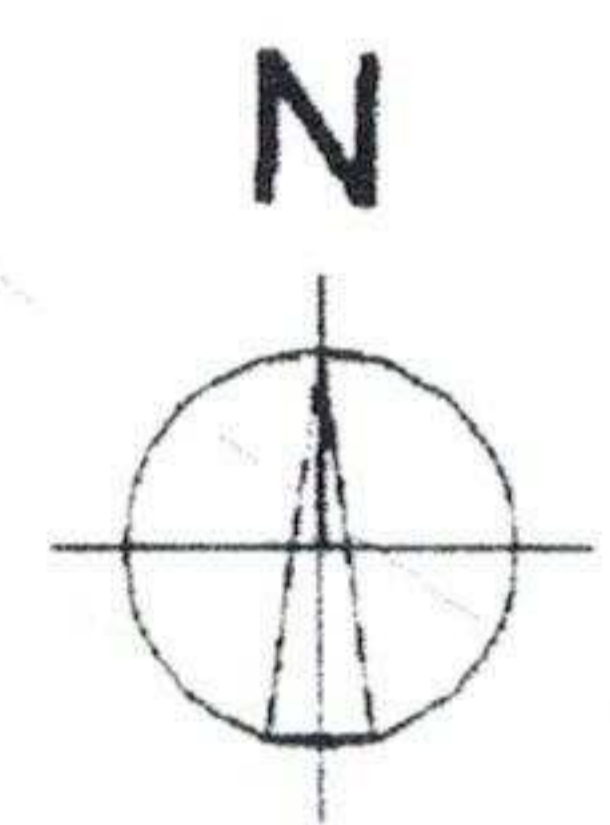

SCALA 1:200