




VIA GEMMELLARO
PIANTA PIANO SECONDO
QUOTATA

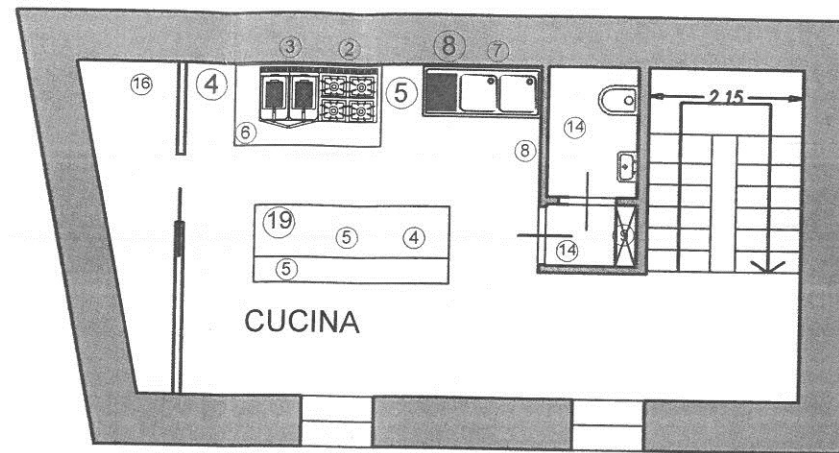

VIA GEMMELLARO
PIANTA PIANO SECONDO
ARREDATA

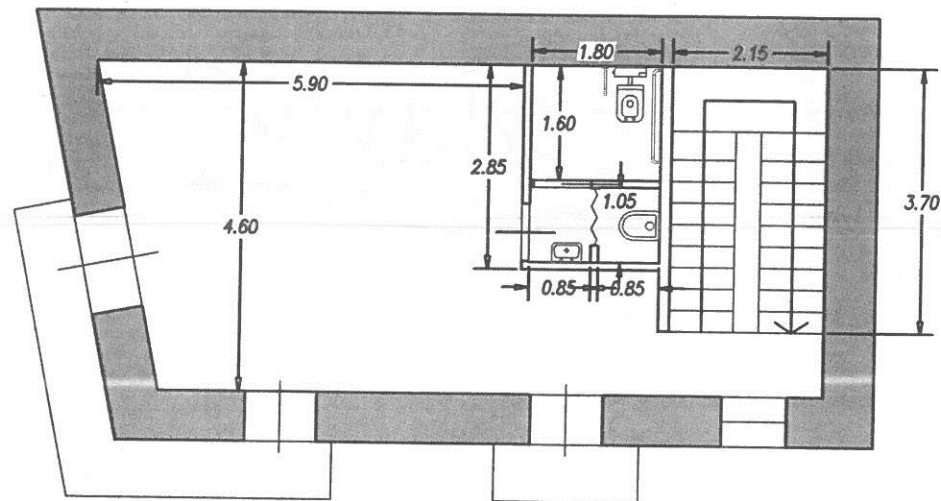

VIA GEMMELLARO
PIANTA PIANO PRIMO
QUOTATA

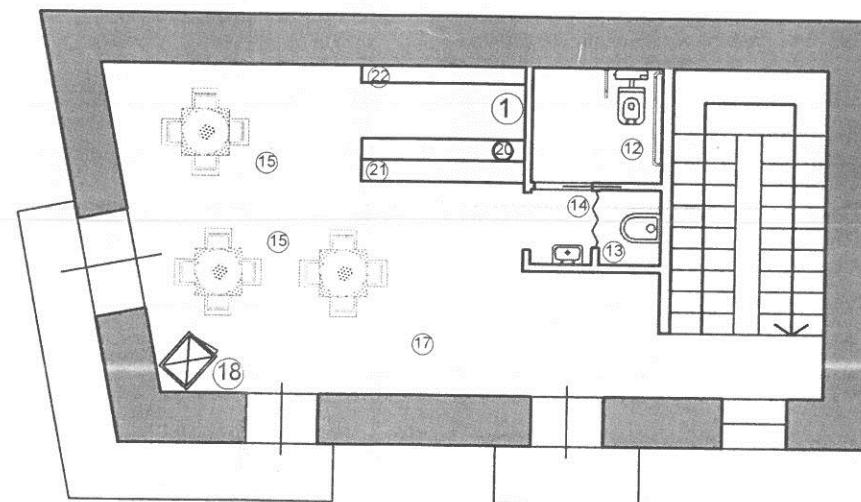



VIA GEMMELLARO
PIANTA PIANO PRIMO
ARREDATA

0 LEGENDA

- ① CASSA
- ② CUCINA 4 FUOCHI
- ③ FRIGGITRICE 2 VASCHE
- ④ PIASTRA
- ⑤ TAVOLO DA LAVORO 2,00x0,70 M
- ⑥ CAPP A ASPIRANTE
- ⑦ LAVELLO 2 VASCHE + SGOC.
- ⑧ PENSILE ARMADIATO
- ⑨ SPOGLIATOIO
- ⑩ WC DIPENDENTI
- ⑪ WC DISABILI
- ⑫ WC UOMINI
- ⑬ ANTI WC
- ⑭ TAVOLI E SEDIE
- ⑮ DEPOSITO
- ⑯ SALA
- ⑰ ESPOSITORE BIBITE
- ⑱ MICRONDE
- ⑲ LAVELLO
- ⑳ VETRINETTA ESPOSIZIONE
- ㉑ MENSOLA ESPOSIZIONE

PIANTE STATO DI FATTO E DI PROGETTO

ENTE COMPETENTE

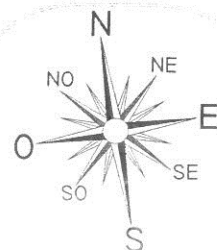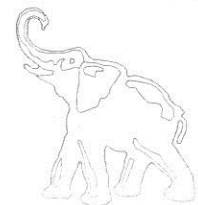

Scala

1:100

TAVOLA

3