


Scheda n. 1      Scala 1:200

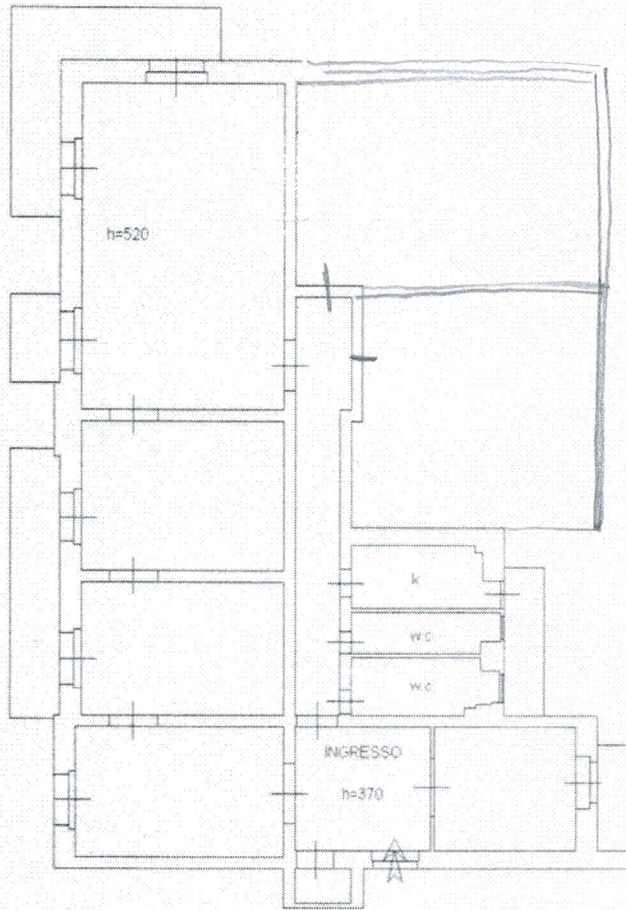

PIANTA PIANO SECONDO

