




NUOVO CATASTO EDILIZIO URBANO

(R. DECRETO-LEGGE 13 APRILE 1930, N. 830)

Lire 20

Planimetria dell'immobile situato nel Comune di S. A. L. BATTIATI Via 4^a Strada

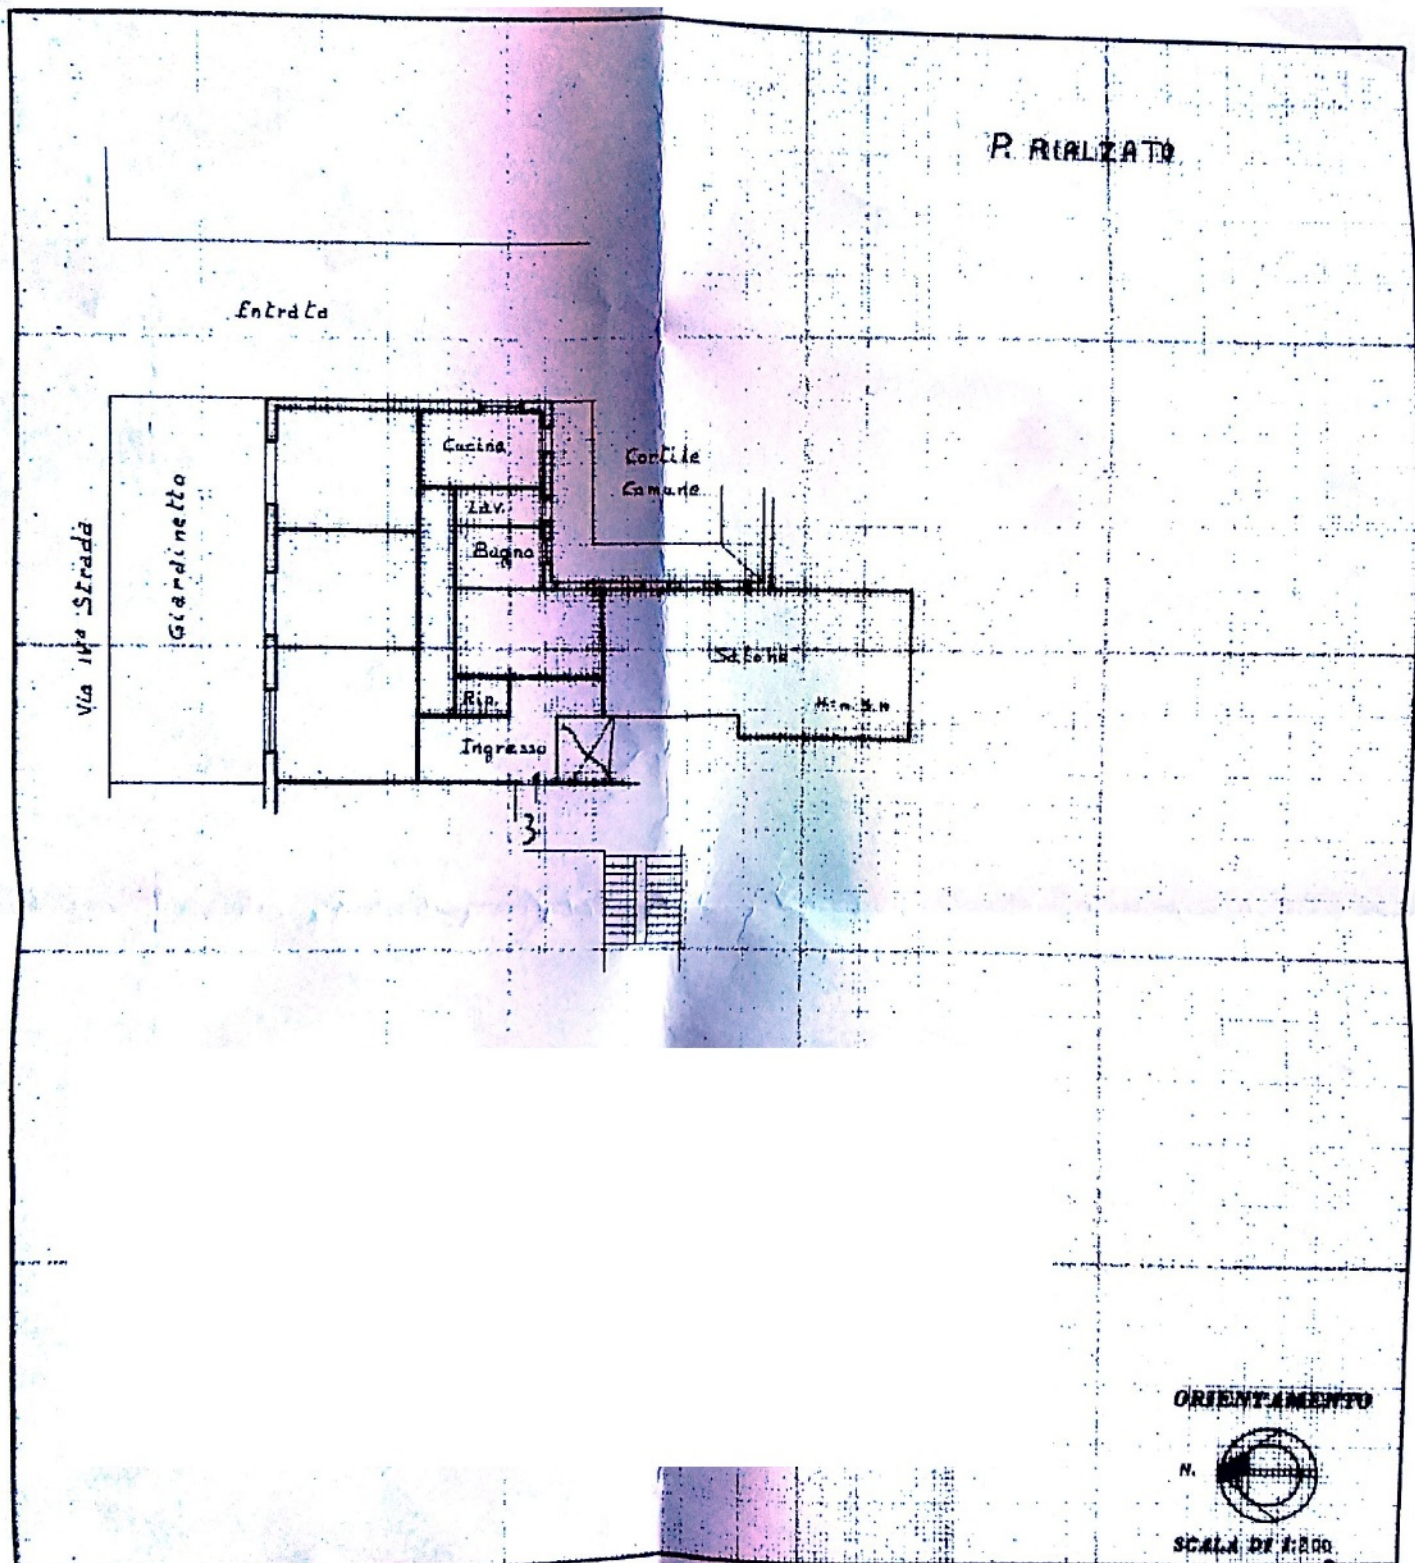

SPAZIO RISERVATO PER LE ANNOTAZIONI D'UFFICIO