


Planimetria generale

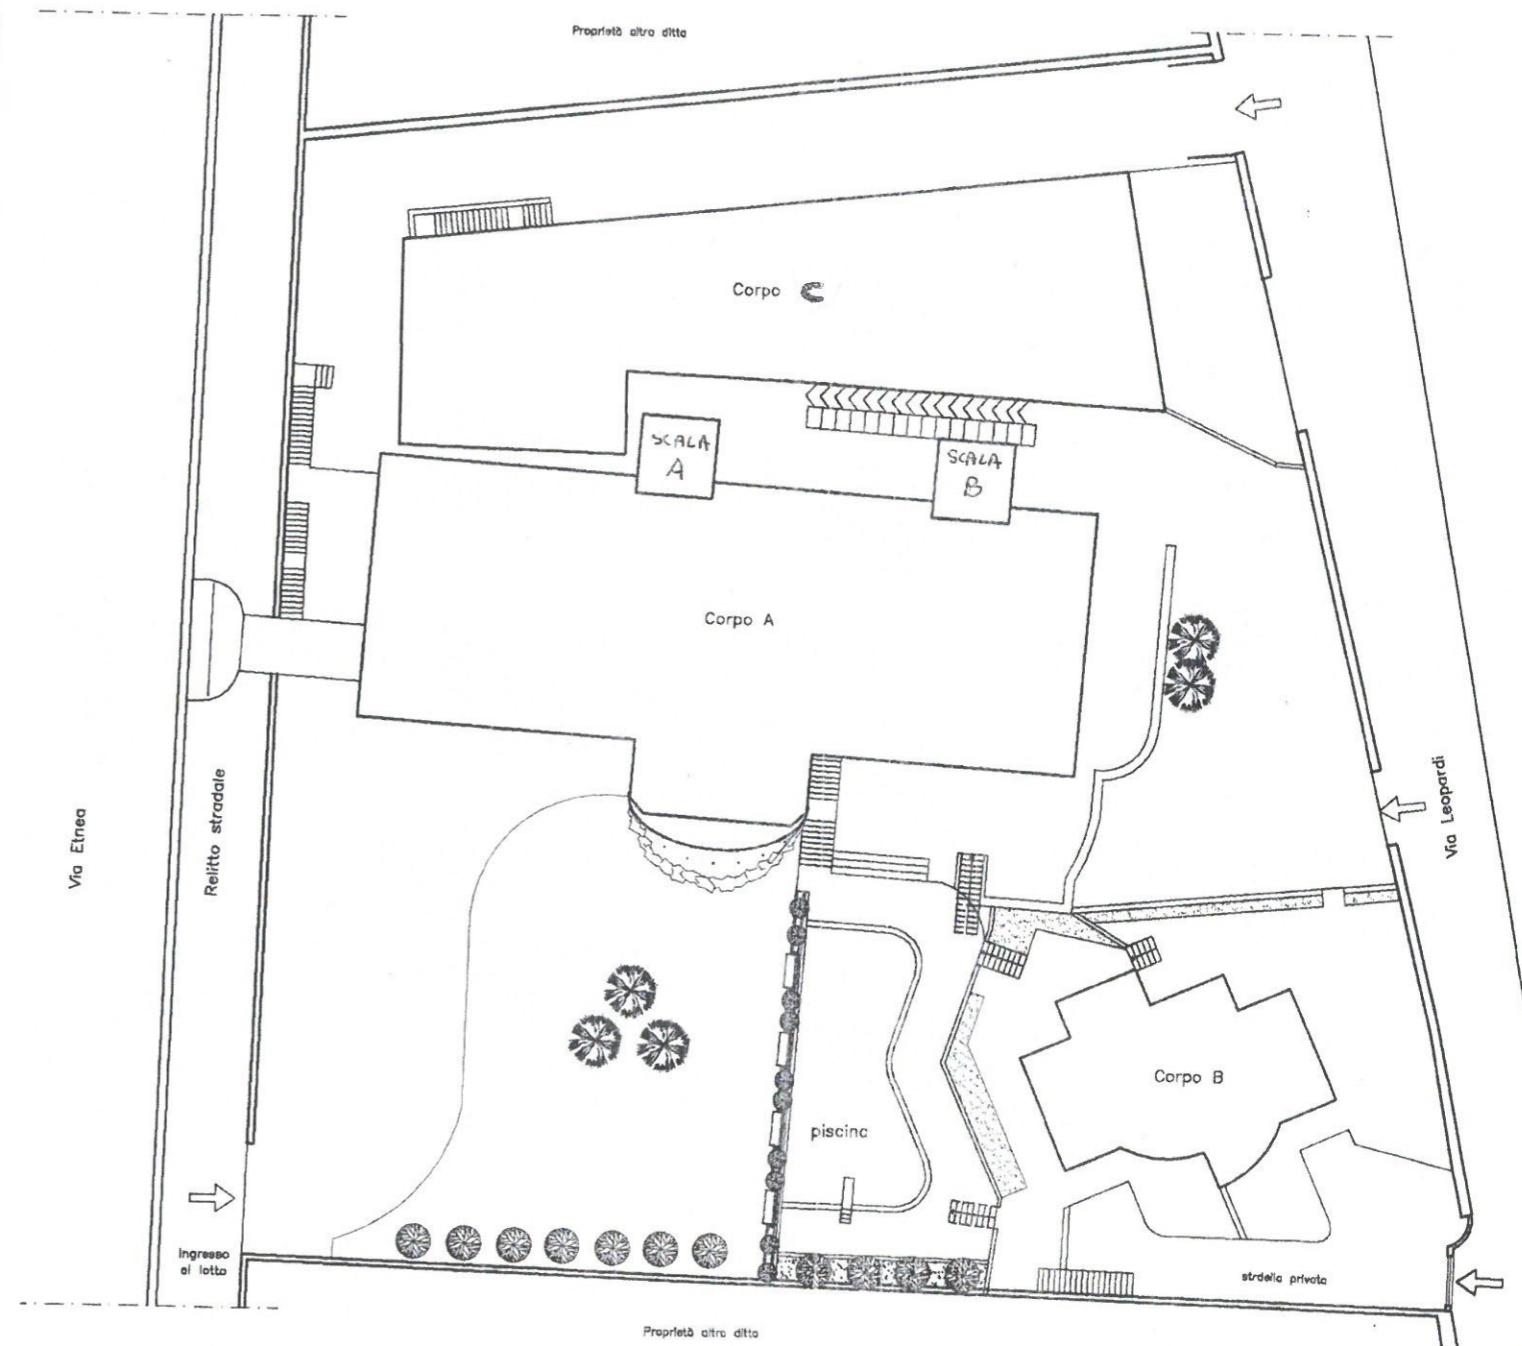

Scala 1:400

Corpo A e C casa di
riposo - Corpo B villa con
destinazione Turistico- Ricettiva