


Agenzia delle Entrate
CATASTO FABBRICATI
Ufficio Provinciale di
Catania

Planimetria di u.i.u. in Comune di Catania
Via Nuovalucello

civ. 3

Scheda n. 1 Scala 1:200

edificio C - scala A
PIANO 6°
H. = 3,00 mt
abitazione

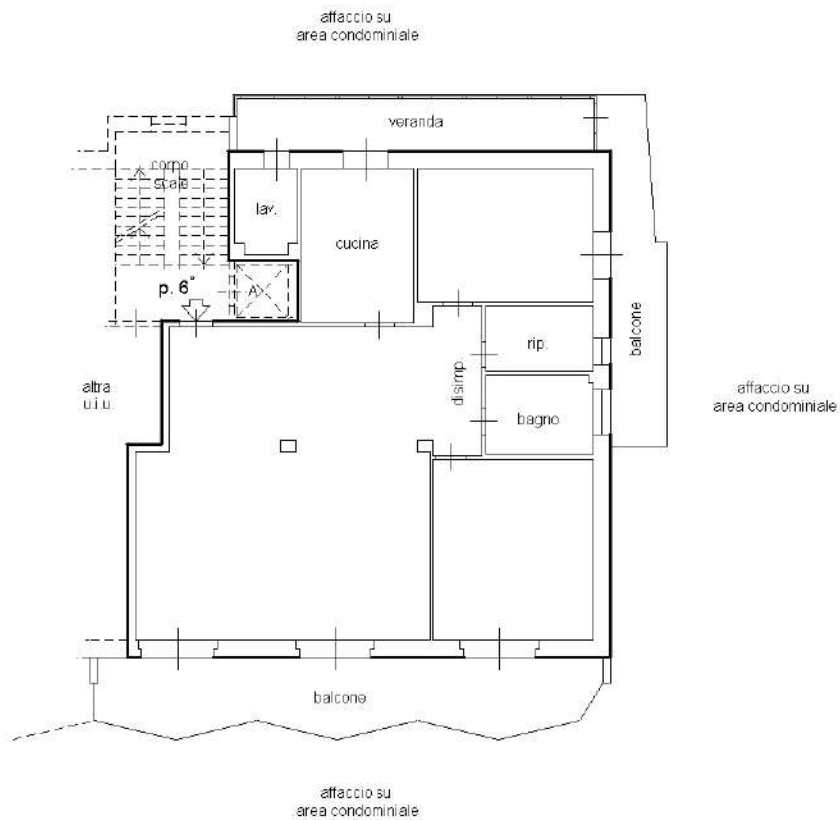

10 metri

NORD



VIA NUOVALUCELLO n. 3 piano: 6 scala: A edificio: C;