


**Agenzia del Territorio  
CATASTO FABBRICATI  
Ufficio Provinciale di  
Ragusa**

Dichiarazione protocollo Planimetria di u.i.u. in Comune di Comiso	
Contrada Deserto <span style="float: right;">civ.</span>	
Identificativi Catastali:	Compilata da:
Sezione:	Iscritto all'albo:
Foglio:	Geometri
Particella:	Prov. Ragusa
Subalterno:	N.

Scheda n. 2      Scala 1:200

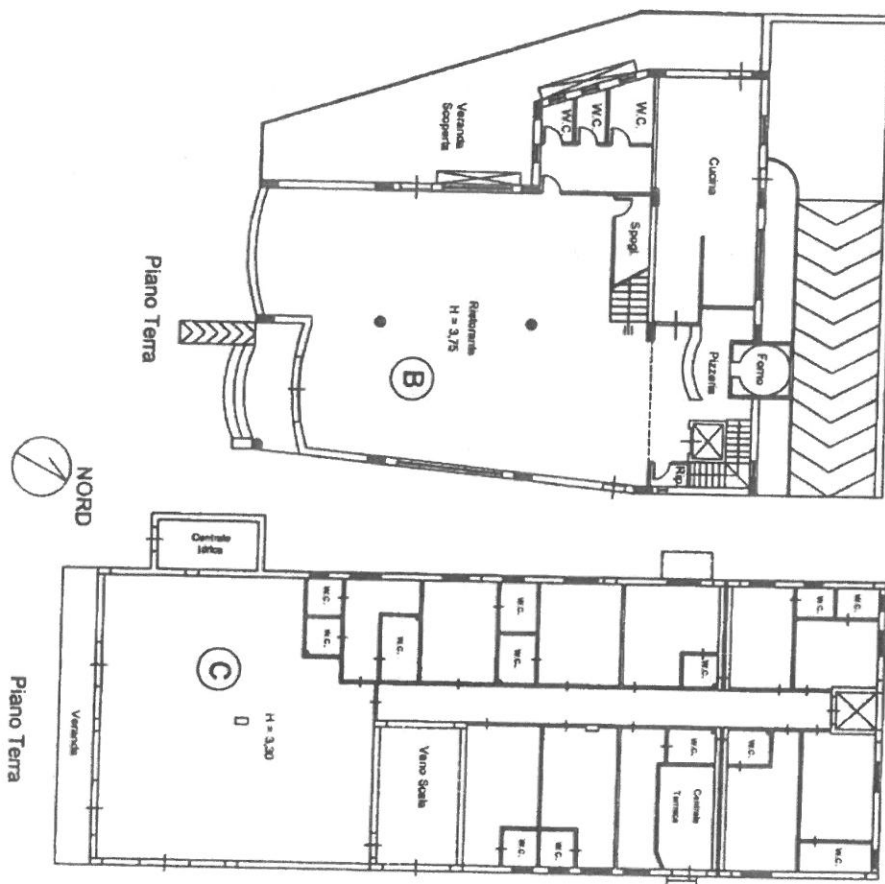


**PIANO TERRA**

10 metri

**Agenzia del Territorio  
CATASTO FABBRICATI  
Ufficio Provinciale di  
Ragusa**

Dichiarazione protocollo	
Planimetria di u.i.u. in Comune di Comiso	
Contrada Deserto <span style="float: right;">civ. _____</span>	
Identificativi Catastali:	Compilata da:
Sezione:	Iscritto all'albo:
Foglio:	Geometri
Particella:	Prov. Ragusa <span style="float: right;">N. _____</span>
Subalterno:	

Scheda n. 3      Scala 1:200

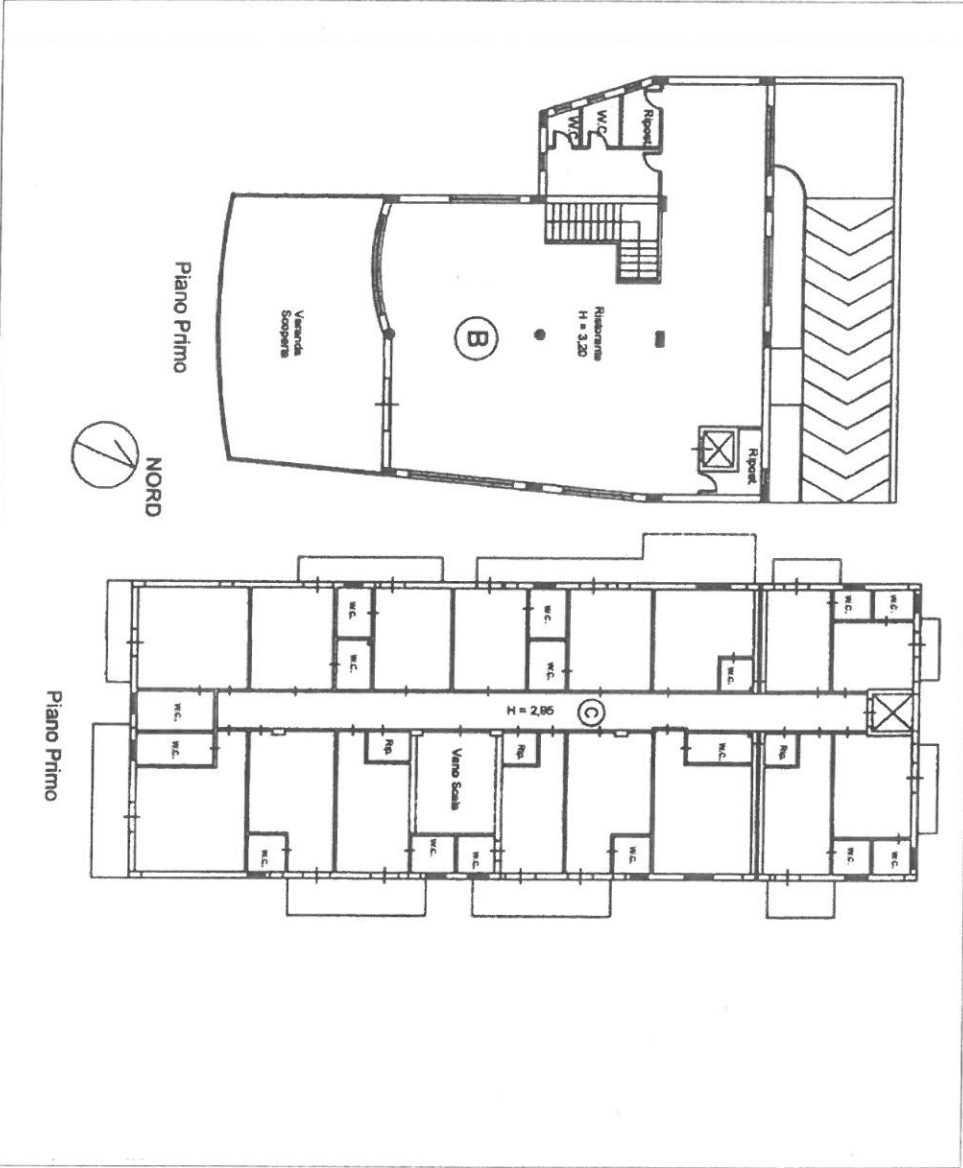


**PIANO PRIMO**

**Agenzia del Territorio  
CATASTO FABBRICATI  
Ufficio Provinciale di  
Ragusa**

Scheda n. 4      Scala 1:200

Dichiarazione protocollo	
Planimetria di u.i.u. in Comune di Comiso	
Contrada Deserto	civ.
Identificativi Catastali:	Compilata da:
Sezione:	Isritto all'albo:
Foglio:	Geometri
Particella:	Prov. Ragusa
Subalterno:	N.

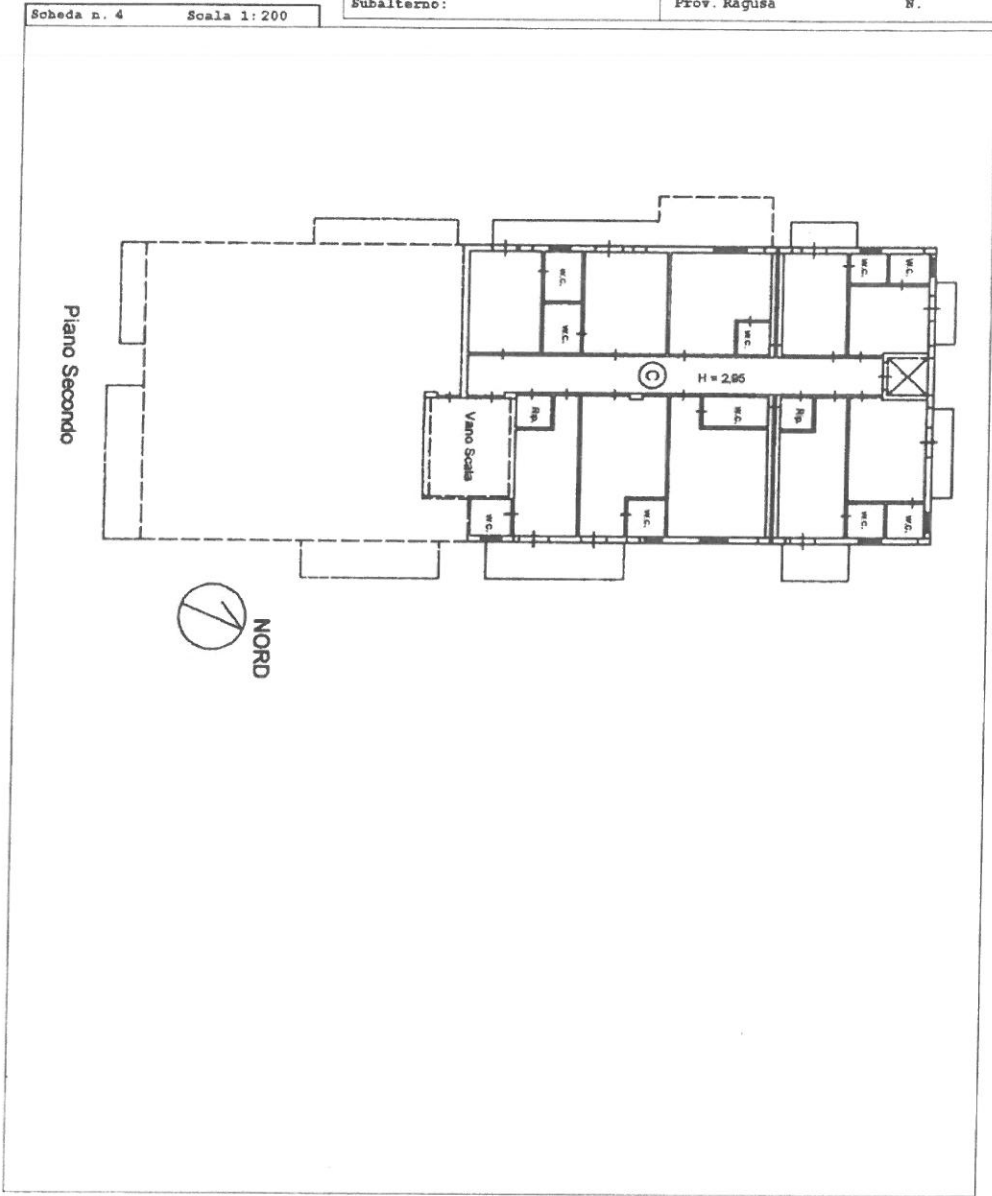

10 metri

**PIANO SECONDO**




MINISTERO DELLE FINANZE  
DIREZIONE GENERALE DEL CATASTO E DEI SERVIZI TECNICI ERARIALI

# NUOVO CATASTO EDILIZIO URBANO

Planimetria dell'immobile situato nel Comune di *COMISO*

Ditta

Allegata alla dichiarazione presentata all'Ufficio Tecnico Erariale di *RA GUSA*

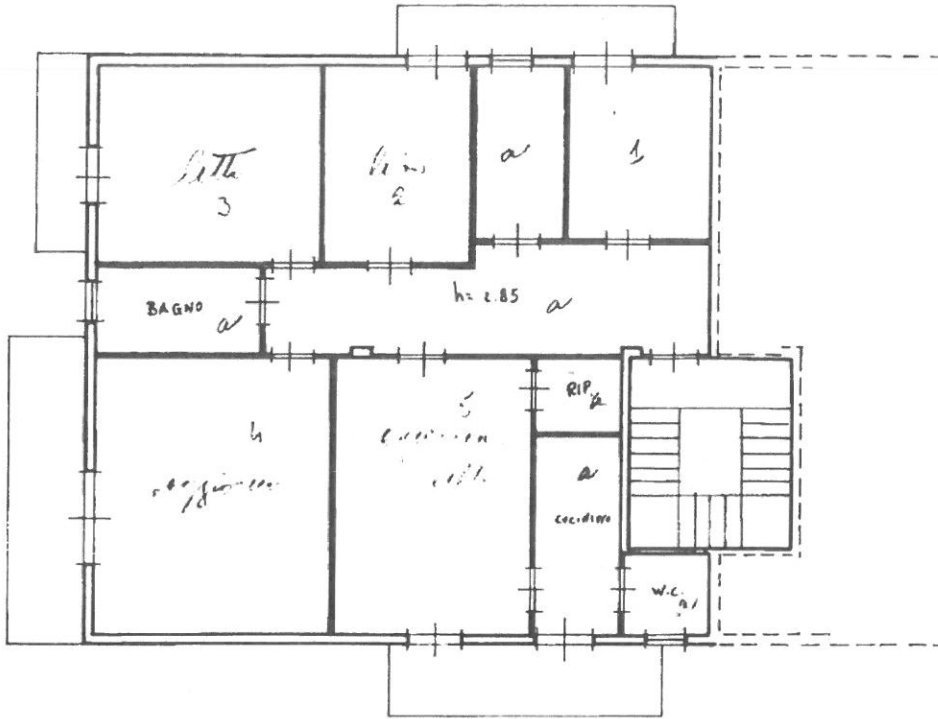

PIANO SECONDO

ORIENTAMENTO



SCALA DI 1:100


PIANO SECONDO (A2)

10 metri

**Agenzia del Territorio  
CATASTO FABBRICATI  
Ufficio Provinciale di  
Ragusa**

Dichiarazione protocollo	
Planimetria di u.i.u. in Comune di Comiso	
Contrada Deserto	civ.
Identificativi Catastali:	Compilata da:
Sezione:	Iscritto all'albo:
Foglio:	Geometri
Particella:	Prov. Ragusa
Subalterno:	N.

Scheda n. 5      Scala 1:200

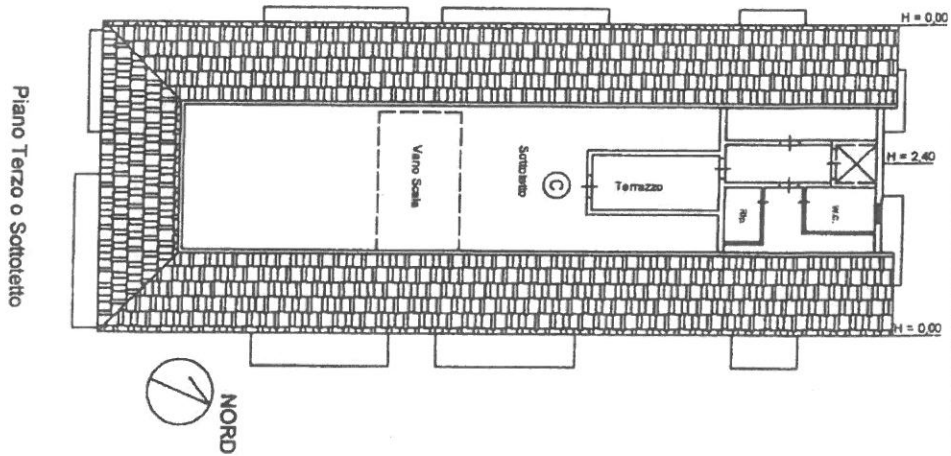


10 metri

**PIANO TERZO O SOTTOTETTO**

**Agenzia del Territorio  
CATASTO FABBRICATI  
Ufficio Provinciale di  
Ragusa**

Dichiarazione protocollo	
Planimetria di u.i.u. in Comune di Comiso	
Contrada Deserto	civ.
Identificativi Catastali:	Compilata da: Zago Salvatore
Sezione:	Isoritto all'albo: Geometri
Foglio:	Prov. Ragusa
Particella:	N.
Subalterno:	

Scheda n. 1      Scala 1:200

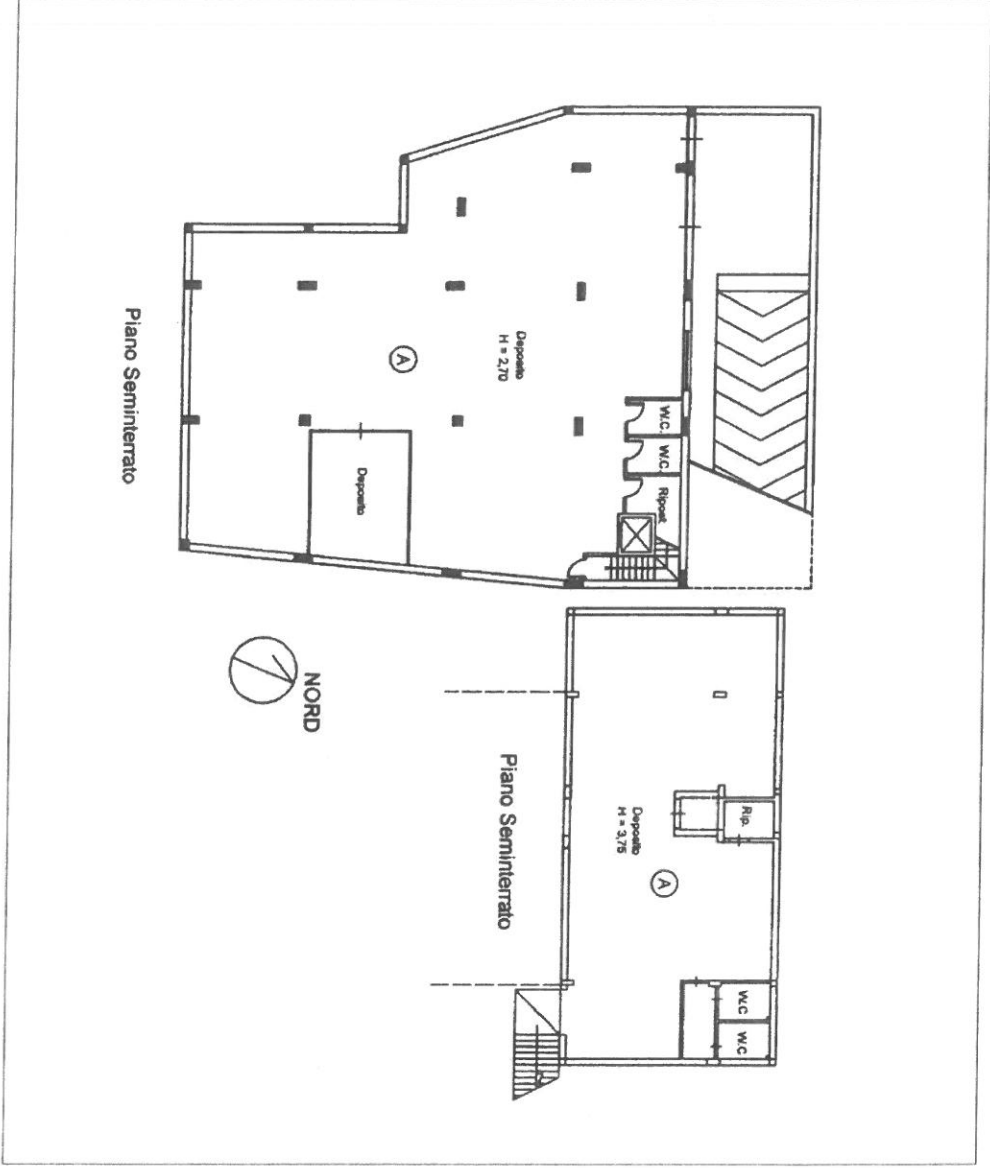

PIANO SEMINTERRATO

10 metri