

**Agenzia delle Entrate  
CATASTO FABBRICATI  
Ufficio Provinciale di  
Catania**

Dichiarazione protocollo n. [redacted] del 28/06/2023

Comune di Catania

Cortile Maurolico

civ. 14

Identificativi Catastali:

Sezione:

Foglio:

Particella: [redacted]

Subalterno: [redacted]

Compilata da:

Iscritto all'albo:  
Geometri

Prov. Catania


N. 2838

Planimetria

Scheda n. 1

Scala 1:200

ABITAZIONE  
H. 370 cm  
Piano Primo

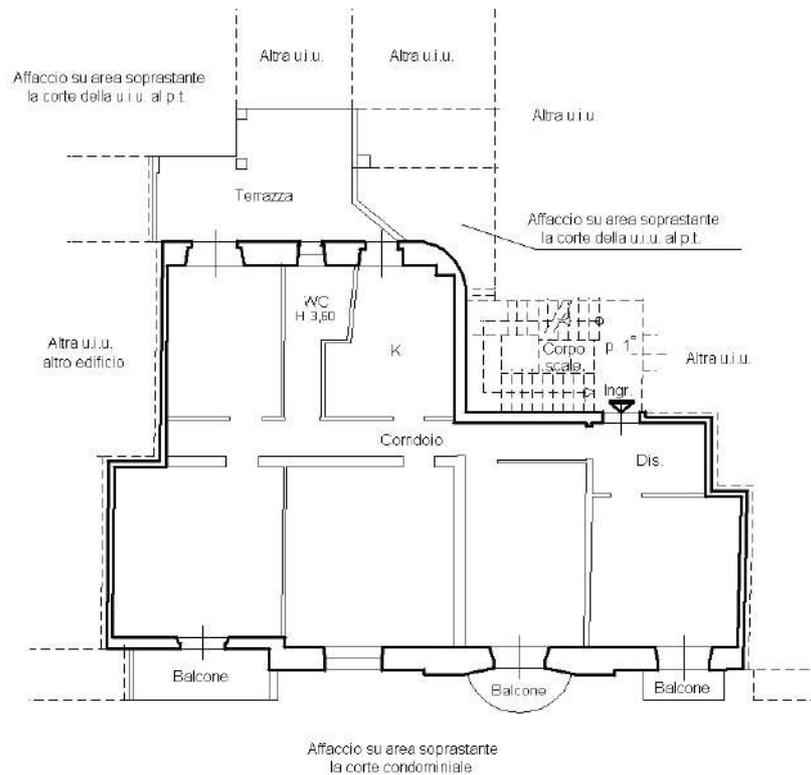

Nord



Ultima planimetria in atti

Catasto dei Fabbricati - Situazione al 29/06/2023 - Comune di CATANIA (C351) - < 1 -  
CORTILE MAUROLICO n. 14 Piano 1